


		Sisältö SUORAKAIDEPALKIN LIITOS, PALKIN PÄÄ LOVETTU, (LIIKUNTAUSAUMA) REUNAPILARI	
Suunnittelija	Työn nro		DK208
	Päiväys	Tekijä	

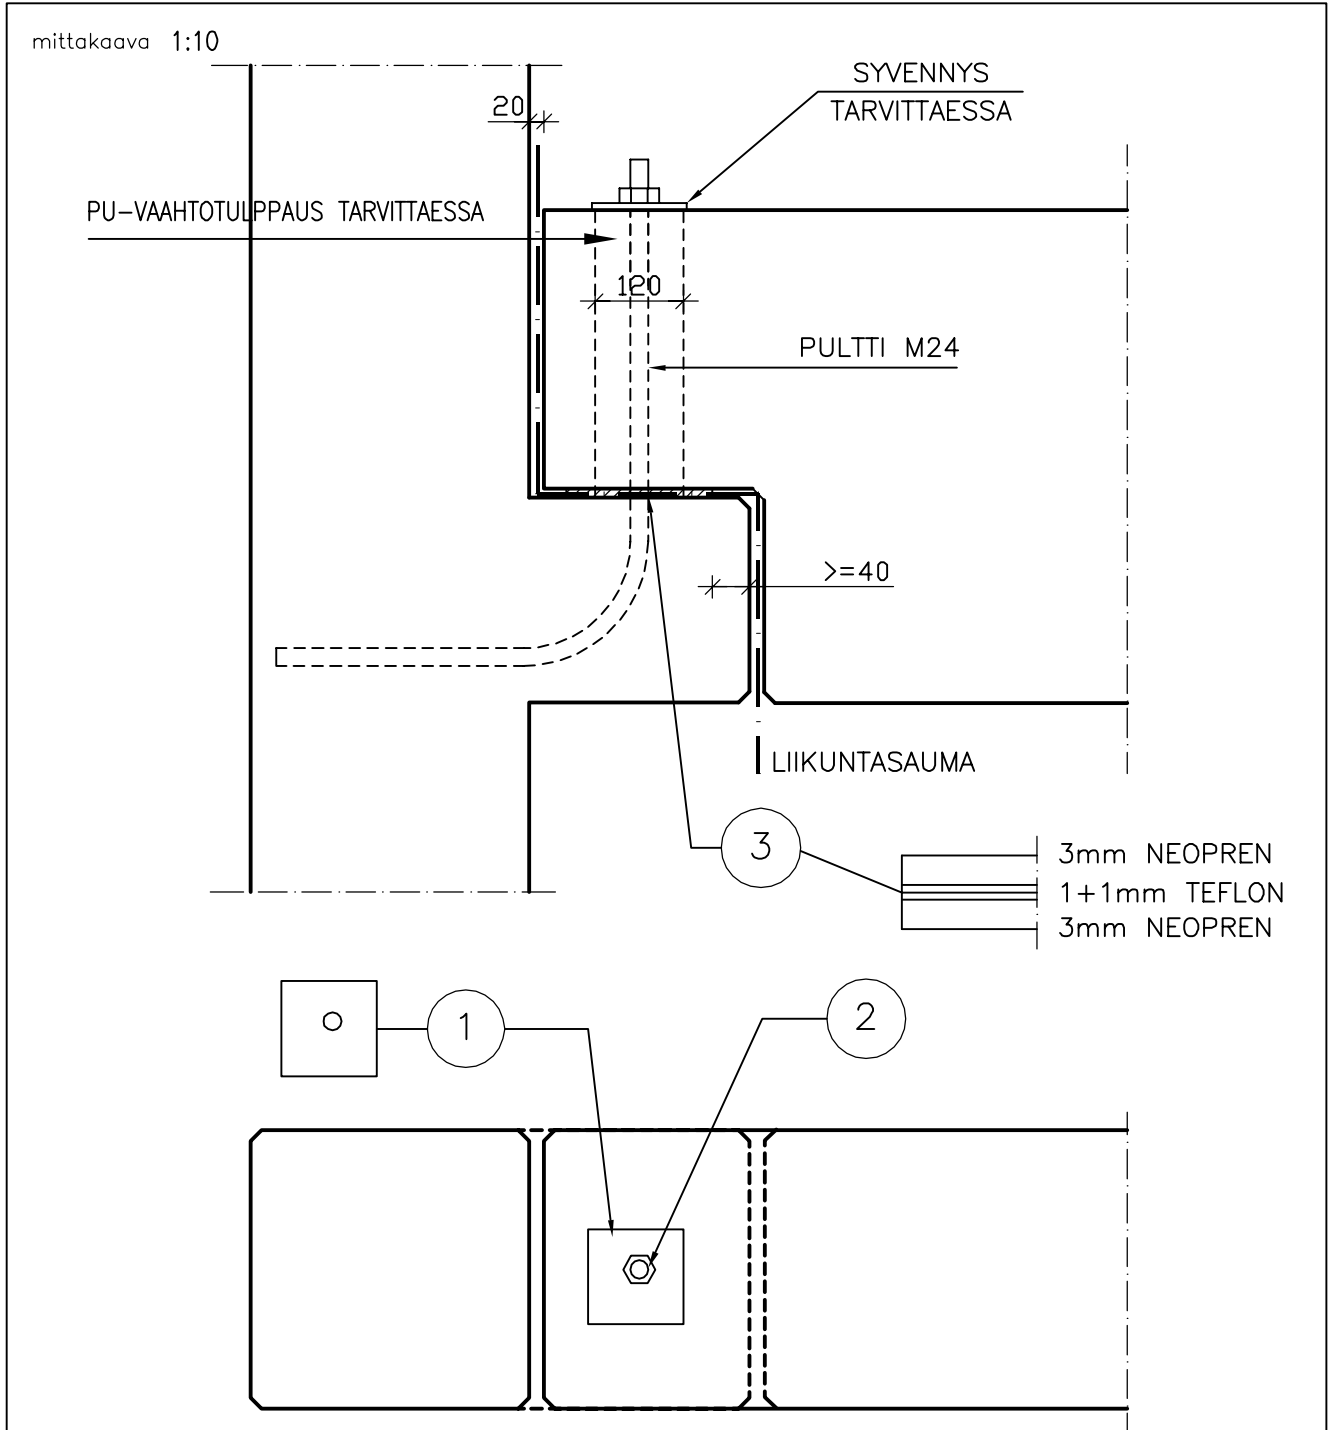

MATERIAALI- JA TARVIKELUETTELO						TUNNUS:	
RY	PO	MAT/TAR	TYYPPI	KOKO	LAATU	MÄÄRÄ	HUOM.
TAL	1	ALUSLEVY		130*130*10	S355J2G3	1 kpl	
TMU	2	KUUSIOMUTTERI		M24	SFS 2067	1 kpl	
XXE	3	LIUKULAAKERI				1 kpl	