


	Sisältö PALKIN LIITOS PILARIIN LK-PIILOKONSOLI	
Suunnittelija	Työn nro	DK223
	Päiväys	

mittakaava 1:10

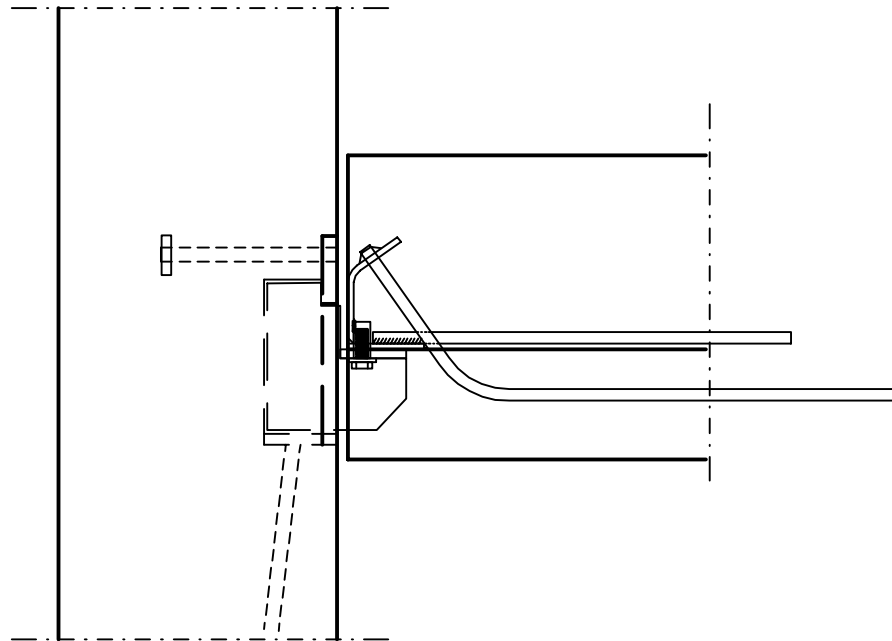

- PIILOKONSOLITYYPPI LK400/LK600/LK800/LK1100, KS OHJEET LUJABETONI OY
- VOIDAAN OTTAA VASTAAN PALKILTA VÄÄNTÖMOMENTTIA (PIENENTÄÄ LEIKKAUSKAPASITEETTIA)
- PALKKI KIINNITETÄÄN KONSOLIIN ALAPUOLELTA PULTEILLA
- KONSOLIN PALOSUOJAUS MINERAALIVILLALLA JA PALOSUOJAUSLEVYLLÄ