


		Sisältö	
		SEINÄN PULTTIKIINNITYS	
Suunnittelija	Työn nro		DV101
	Päiväys	Tekijä	

mittakaava 1:10

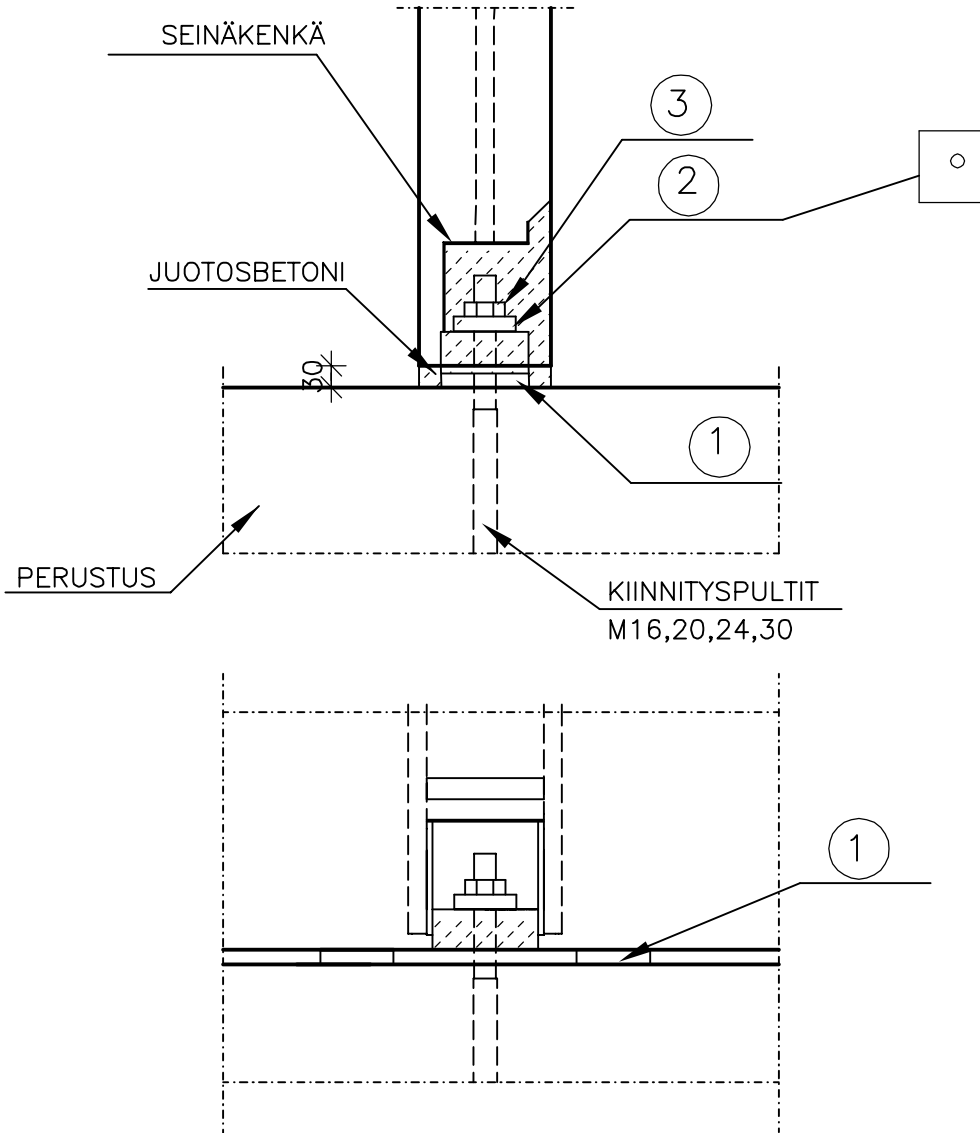

PULTIN SIJAINNITOLERANSSIT:  $\pm 10$  mm SEINÄN POIKKEUSSUUNTA  
 $\pm 10$  mm SEINÄN POIKKEUSSUUNTA

MATERIAALI- JA TARVIKELUETTELO						TUNNUS:	
RY	PO	MAT/TAR	TYYPPI	KOKO	LAATU	MÄÄRÄ	HUOM.
TXE	1	KOROKEPALAT		100*100*5...10	S235J2G3		
TAL	2	ALUSLEVY			S235J2G3		
TMU	3	KUUSIOMUTTERI			SES 2067		