


		Sisältö NAUHAELEMENTIN VÄLIKIINNITYS TERÄSPALKKIIN	
Suunnittelija	Työn nro		DN303
	Päiväys	Tekijä	

mittakaava 1:10

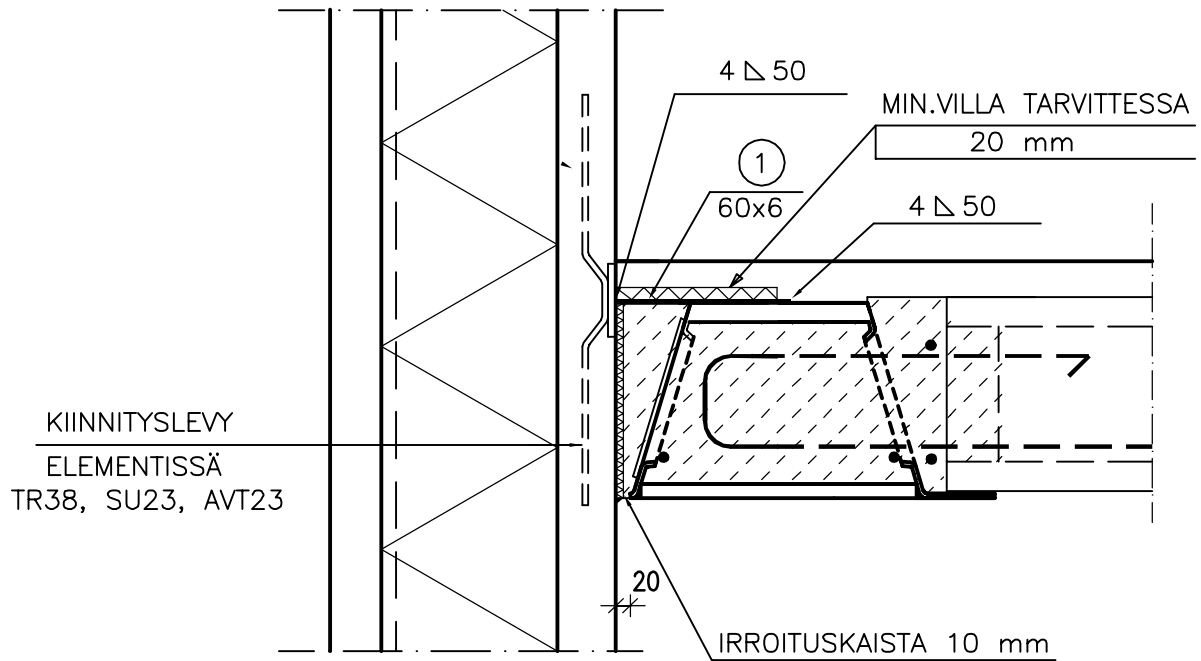

MATERIAALI- JA TARVIKELUETTELO						TUNNUS:	
RY	PO	MAT/TAR	TYYPPI	KOKO	LAATU	MÄÄRÄ	HUOM.
TXE	1	LATTATERÄS		60x6	S235J2G3	1 kpl	