


	Sisältö ULKOKUORIELEMENTIN KIINNITYS	
Suunnittelija	Työn nro	
	Päiväys	Tekijä
DKE001		

mittakaava 1:10

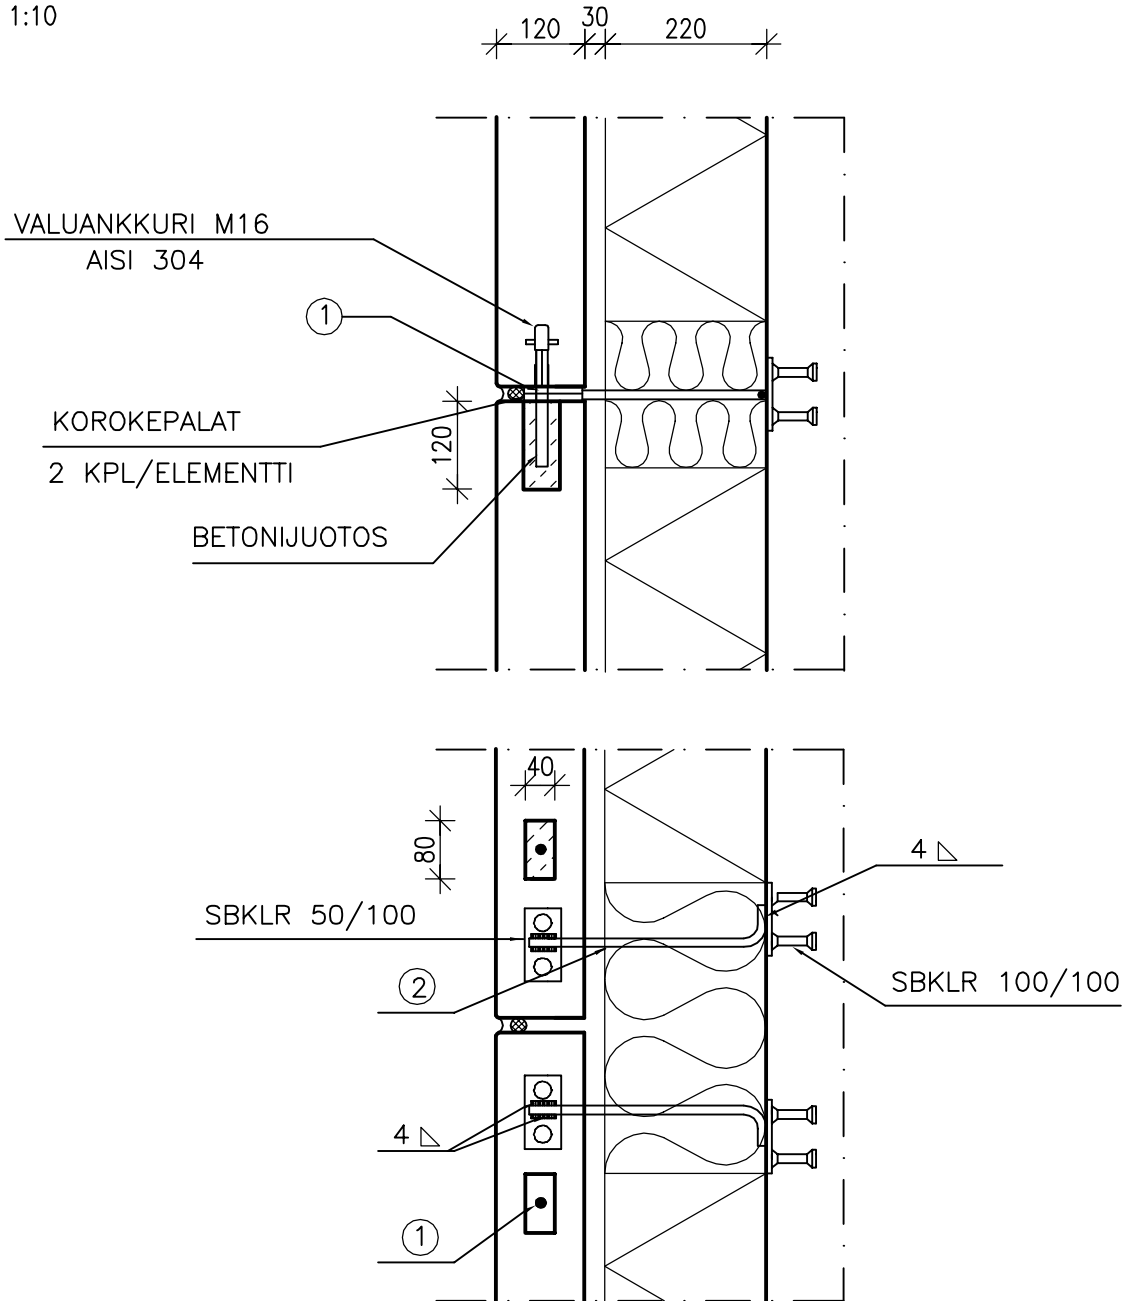

– TERÄSOSAT RUOSTUMATTOMIA  
HUOM! KOLON JÄÄTYMINEN ESTETTÄVÄ ESIM. TULPPAAMAALLA

MATERIAALI- JA TARVIKELUETTELO						TUNNUS:	
RY	PO	MAT/TAR	TYYPPI	KOKO	LAATU	MÄÄRÄ	HUOM.
TKP	1	KIERRETANKO		M16	AISI304	2 kpl	
RS	2	TERÄS		Ø10	AISI304	2 kpl	