VUORIVILLA TAI LASIVILLA, 240 mm (SEINÄ) PUR, 150 mm (SOKKELI)	Sisältö KANTAVAN SOKKELIELEMENTIN JA KANTAVAN ALAPOHJAN LIITOS KANTAVA SISÄKUORIELEMENTTI, OHUTERISTERAPPAUS
Suunnittelija	Työn nro Päiväys / Tekijä

DASR111

mittakaava 1:10

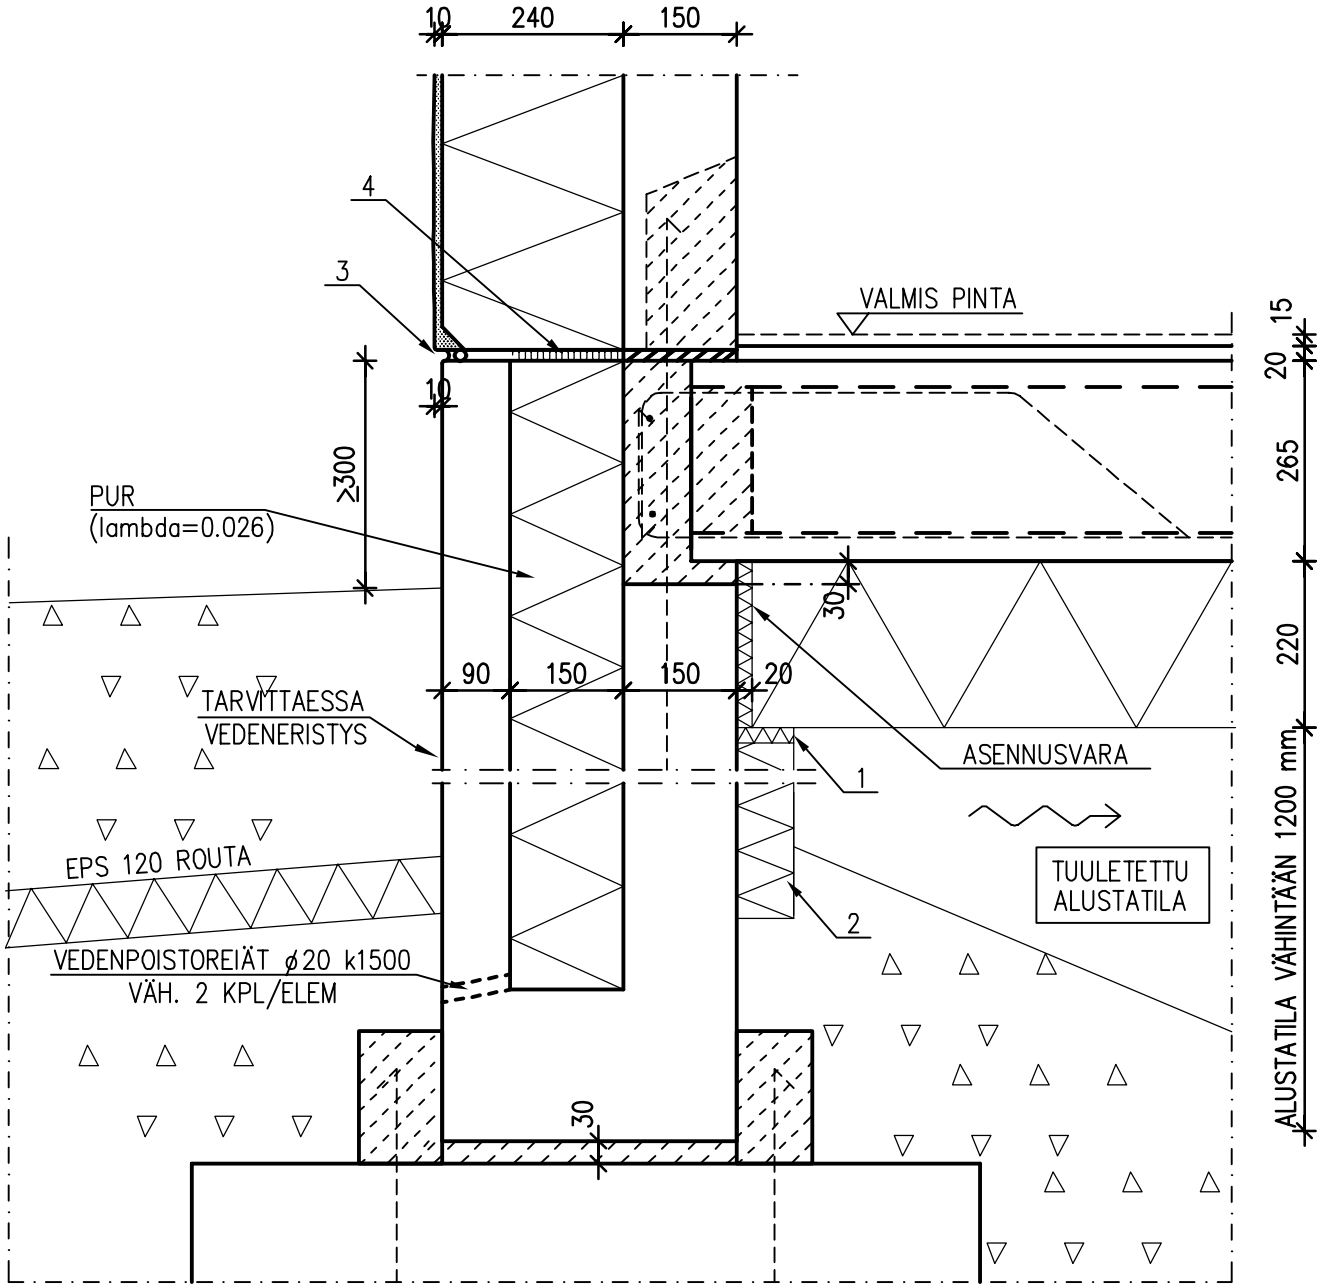

MATERIAALI– JA TARVIKELUETTELO						TUNNUS:	
RY	PO	MAT/TAR	TYYPPI	KOKO	LAATU	MÄÄRÄ	HUOM.
	1	SPU–VAAHDOTUS ERISTESAUMAAN					
	2	EPS 60S b≥75 mm, ASENNETAAN TYÖMAALLA, h=1000 mm					
	3	ELASTINEN KITTI + SAUMANAUHA					
	4	MINERAALIVILLAKAISTA					