


| | | | |
|---------------|----------|---|-------|
| | | Sisältö I- JA HI-PALKIN LIITOS PILARIIN (2 PULTTIA) | |
| Suunnittelija | Työn nro | | DI202 |
| | Päiväys | Tekijä | |

mittakaava 1:20

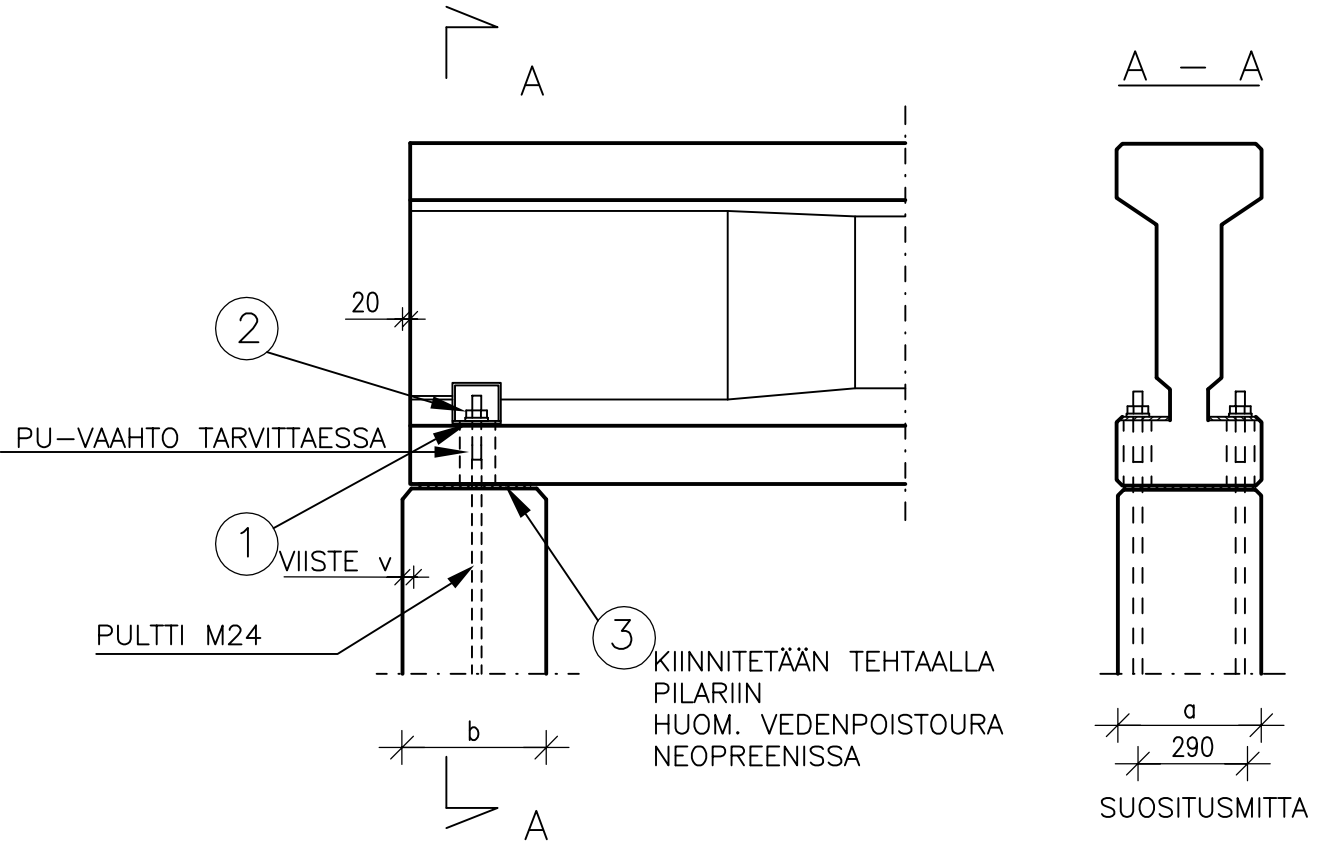

SUUNNITTELUSSA JA ASENNUKSESSA ON ERITYISESTI HUOMIOITAVA:

- PALKIN KIEPAHDUSTUENTA
- LAATASTON VAAKATUKIREAKTIOT KOHTISUORAAN PALKKIA VASTAAN
- PULTTIEN MITOITUS PALKIN TUKIREAKTION MUKAAN
- PULTTIREIKÄÄN EI JÄLKIVALUA

| MATERIAALI- JA TARVIKELUETTELO | | | | | | TUNNUS: | |
|--------------------------------|----|-------------------|--------|-------------------|----------|---------|-------|
| RY | PO | MAT/TAR | TYYPPI | KOKO | LAATU | MÄÄRÄ | HUOM. |
| TAL | 1 | ALUSLEVY | | 100*100*12 | S355J2G3 | 2 kpl | |
| TMU | 2 | KUUSIOMUTTERI | | M24 | SFS 2067 | 2 kpl | |
| VKU | 3 | KUMILEVY, NEOPREN | | 8x(a-2*v)x(b-2*v) | SHORE 60 | | |