
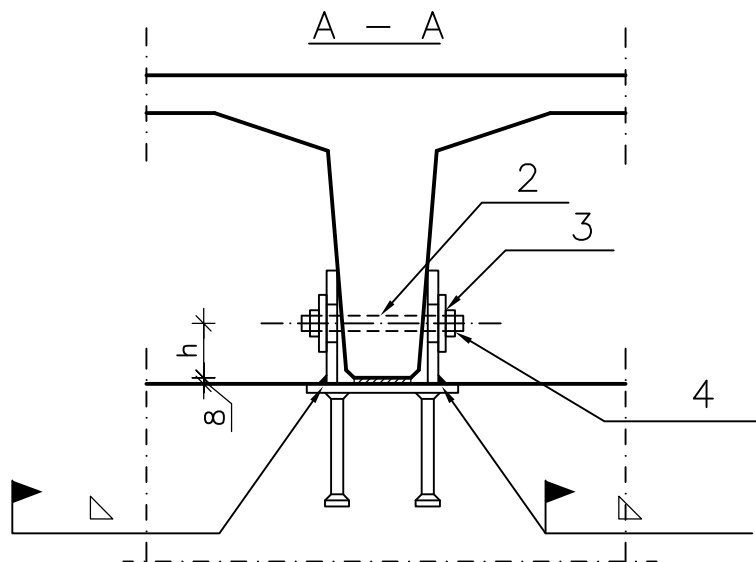


Suunnittelija	Sisältö	
	TT-LAATAN LIITOS SUORAKAIDEREUNAPALKKIIN (MEKAANINEN KIIINNITYS)	
	Työn nro	DTT313
	Päiväys	
	Tekijä	

mittakaava 1:10

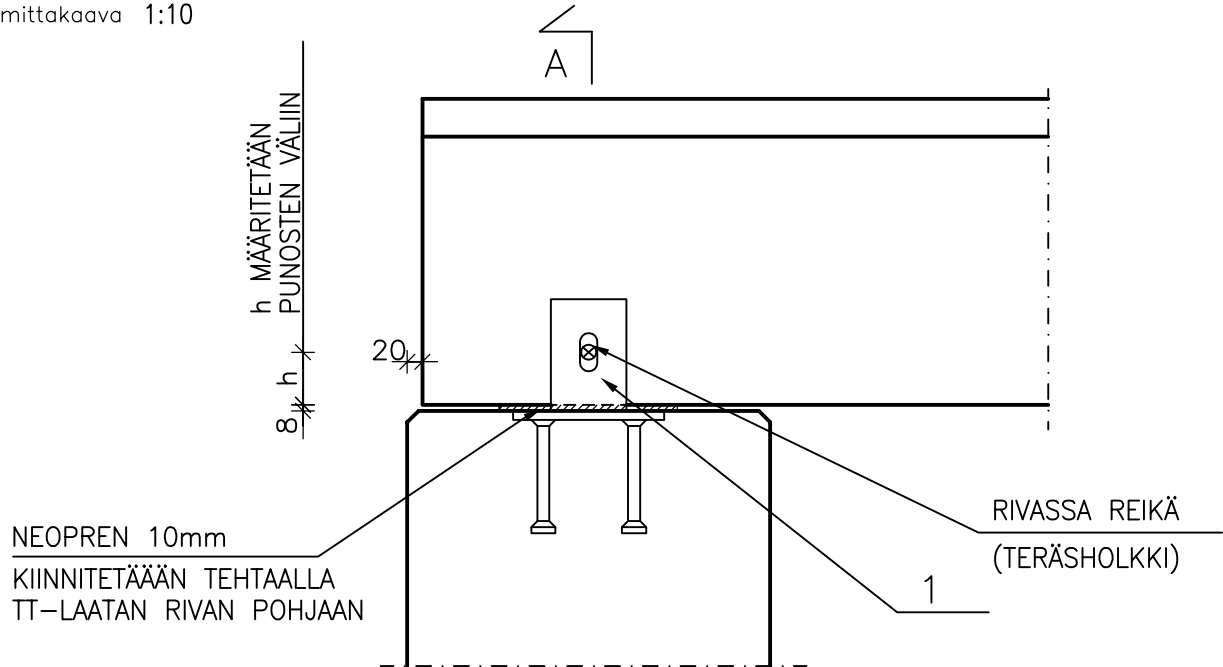

MATERIAALI- JA TARVIKELUETTELO						TUNNUS:	
RY	PO	MAT/TAR	TYYPPI	KOKO	LAATU	MÄÄRÄ	HUOM.
TLA	1	TERÄSLEVY			S355J2G3	2 kpl	
TKP	2	PULTTI				1 kpl	
TLA	3	ALUSLEVY			S235J2G3	2 kpl	
TMU	4	KUUSIOMUTTERI			SFS 2067	2 kpl	