


Betoni C50  
Teräs st.1630/1860  
Alkujänn. 1000 MN/m<sup>2</sup>  
Paloluokka R120  
Rasitusluokka XC1

HI 13.8.2010

# KANTOKYKY ONTELOLAATAT

## asunnot, toimistot, lumikuorma

### R120

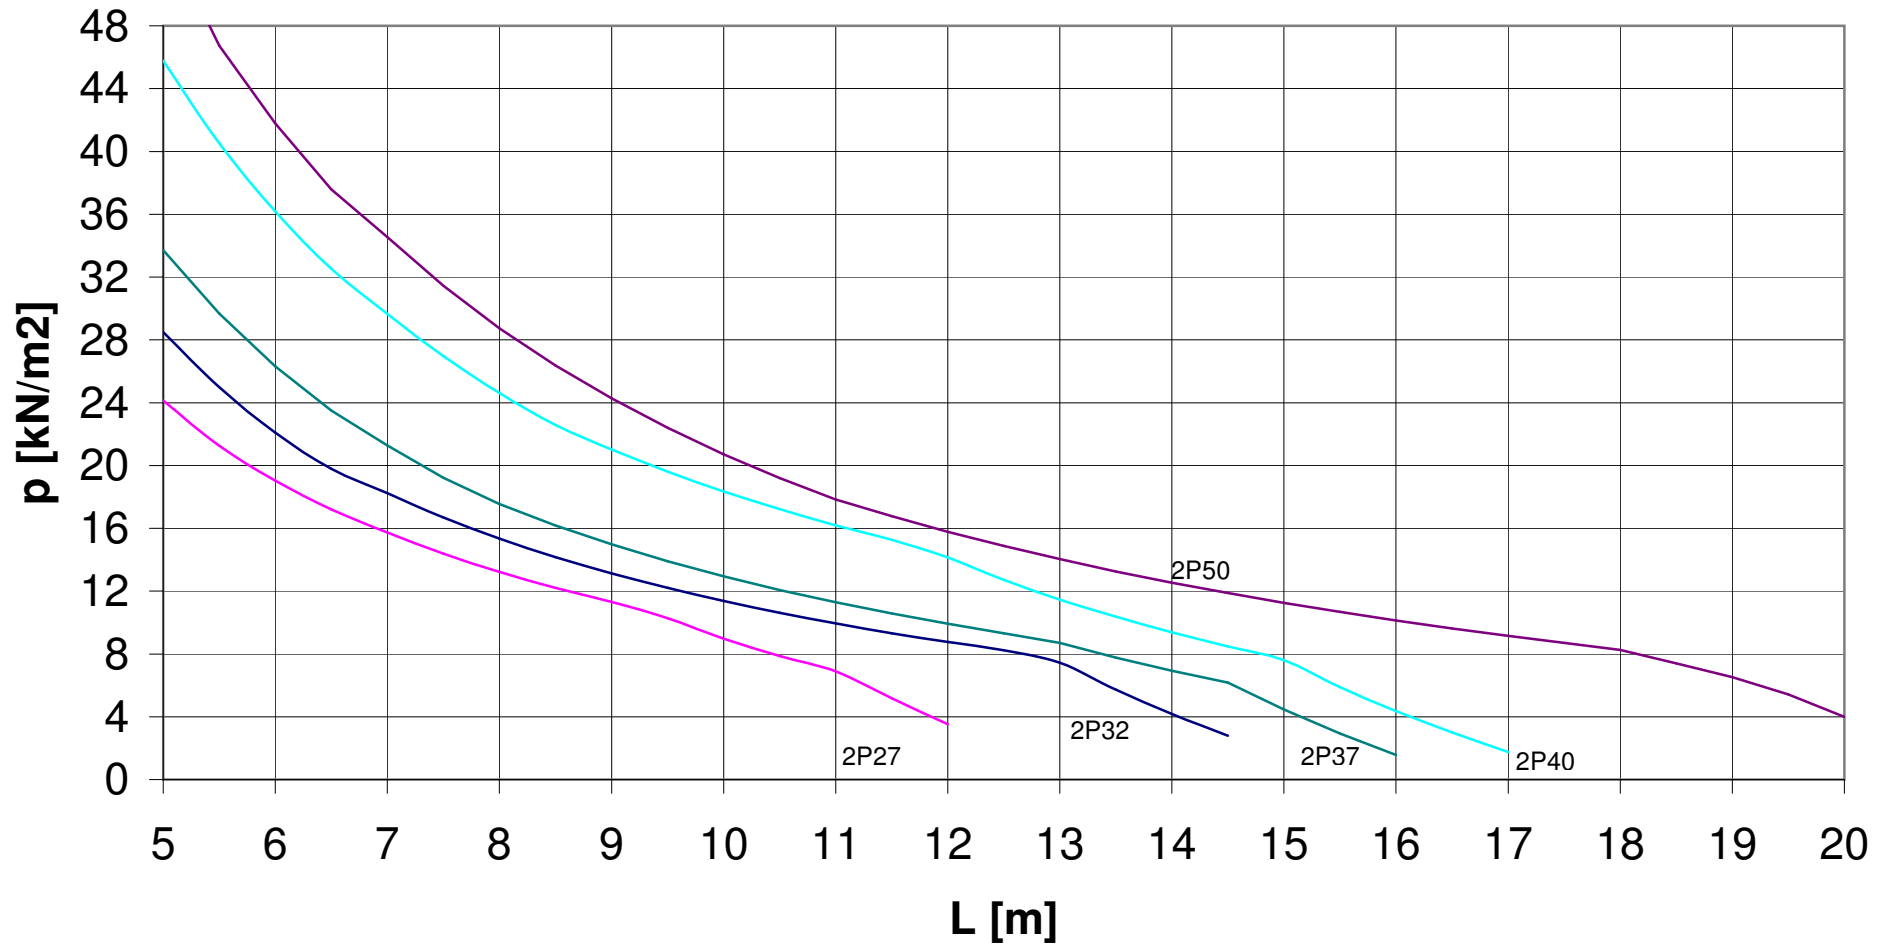


Betoni C50  
Teräs st.1630/1860  
Alkujänn. 1000 MN/m<sup>2</sup>  
Paloluokka R120  
Rasitusluokka XC1

HI 20.8.2010

# KANTOKYKY ONTELOLAATAT

## kokoontumistilat, myymälät, liikenne

### R120

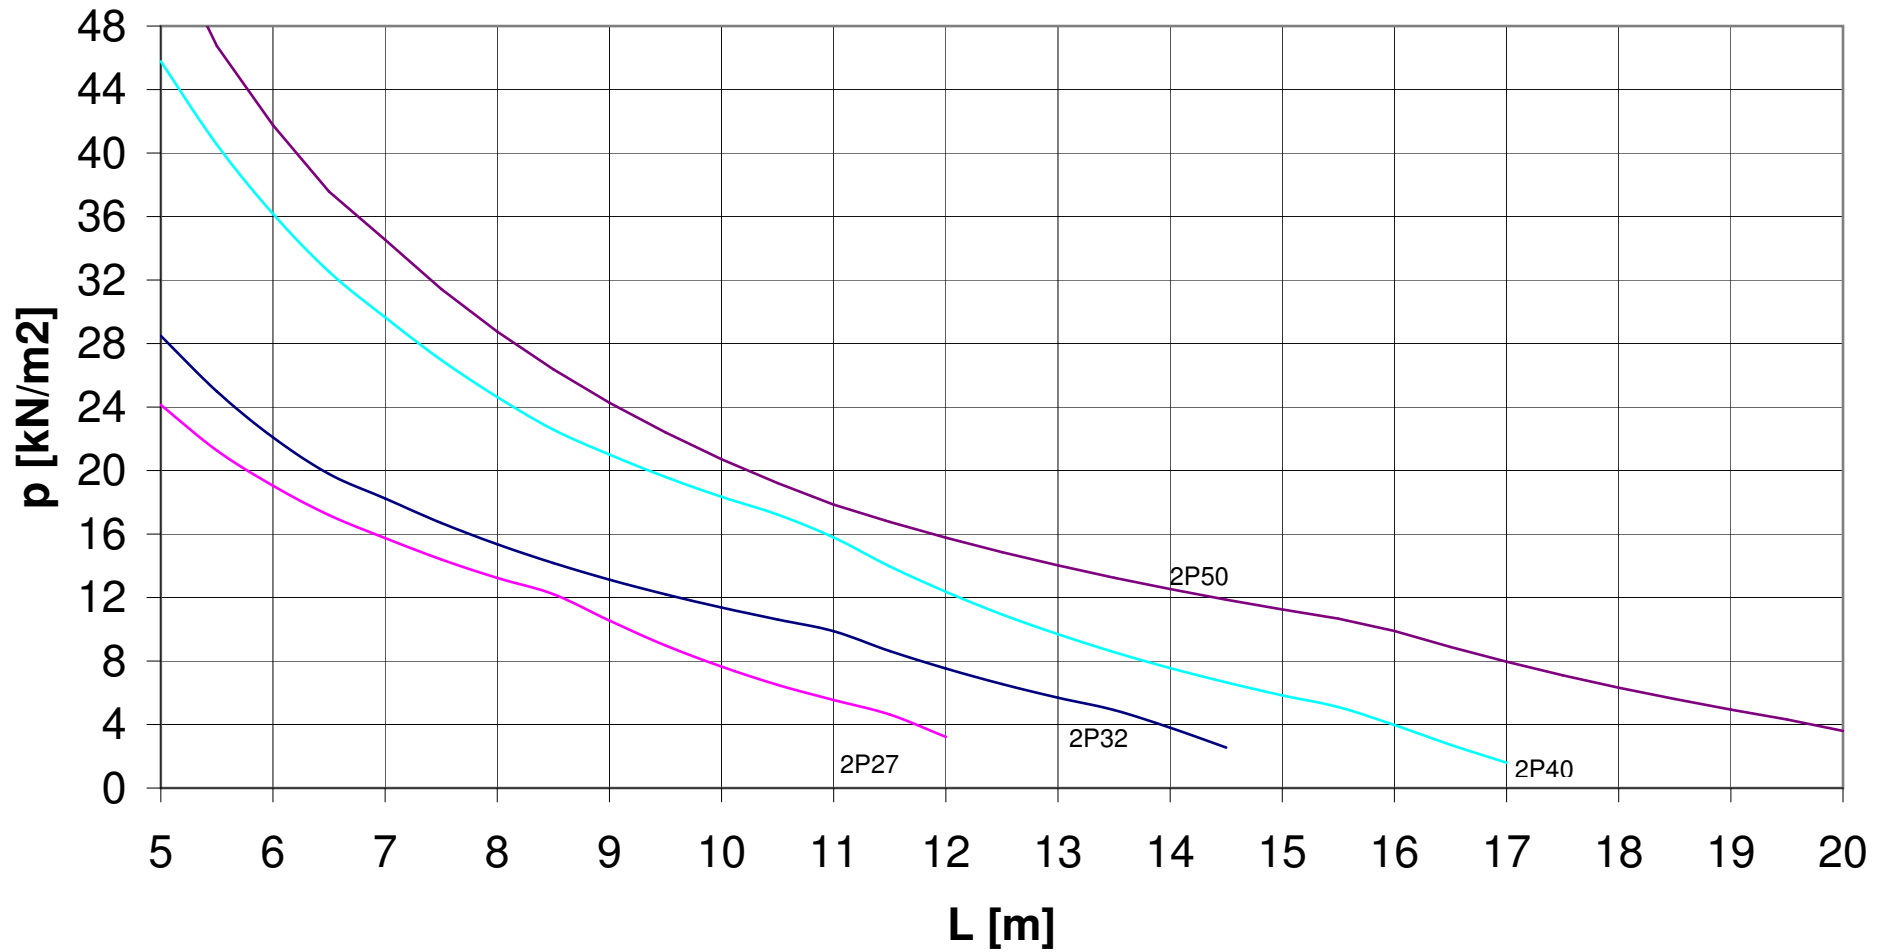

Betoni C50  
Teräs st.1630/1860  
Alkujänn. 1000 MN/m<sup>2</sup>  
Paloluokka R120  
Rasitusluokka XC1

HI 20.8.2010

# KANTOKYKY ONTELOLAATAT

## Varastotilat

### R120

