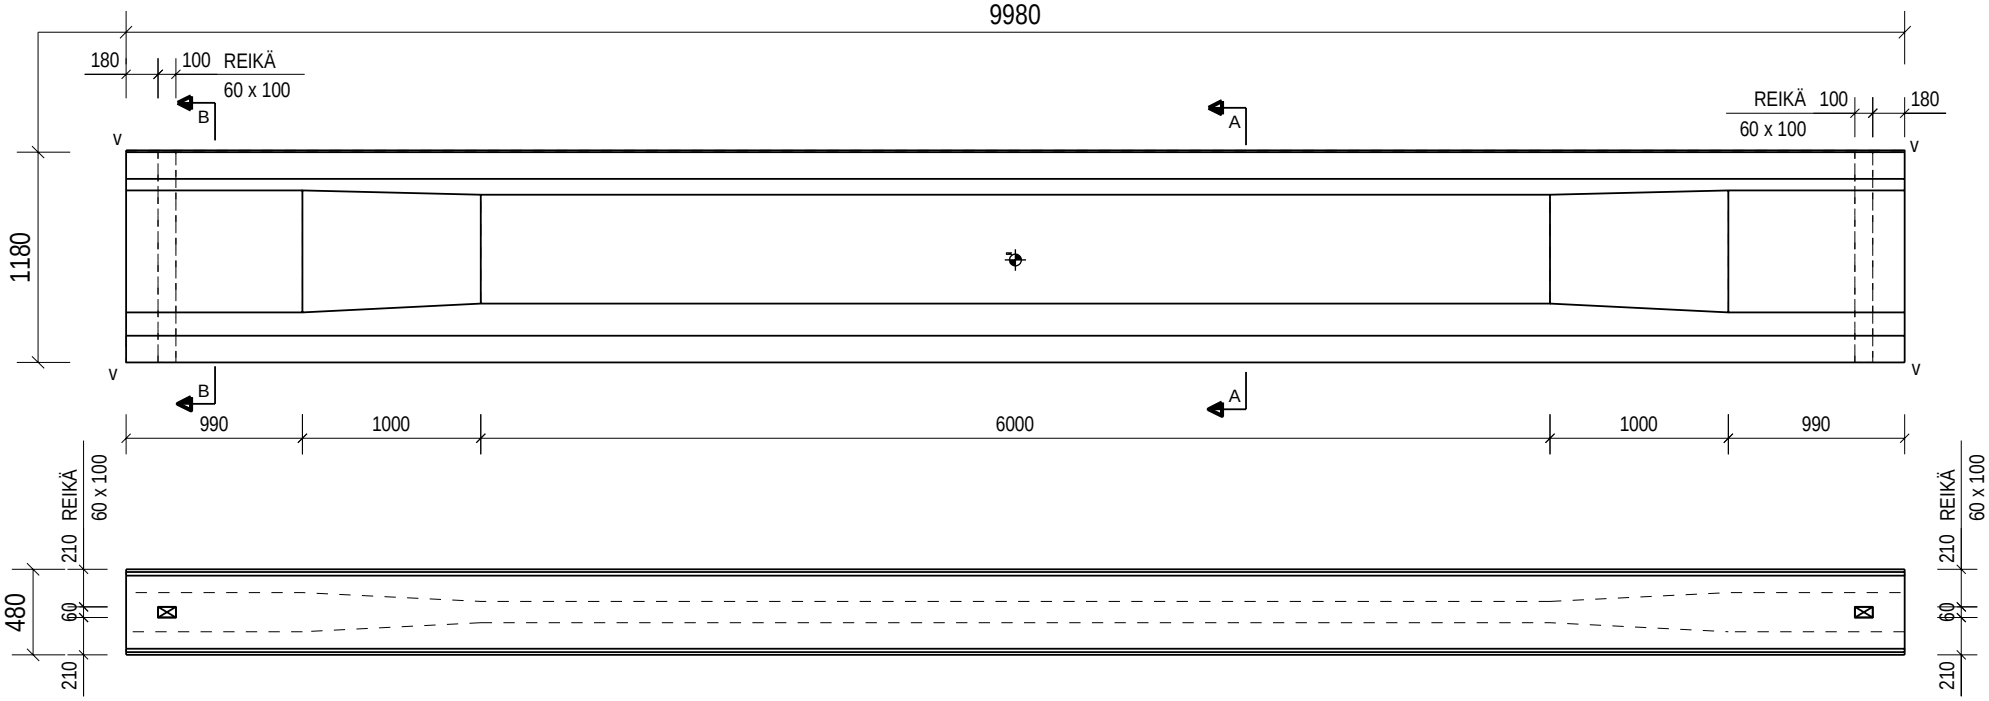

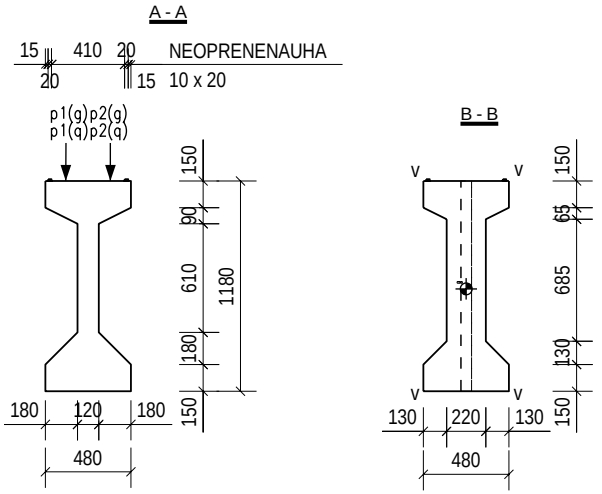

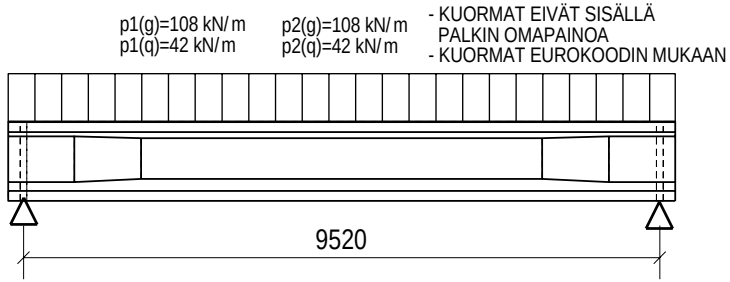

MALLIPIIRUSTUS
28.2.2013

SUUNNITTELUN LÄHTÖTIEDOT

Tuoteryhmä	3301
Paloluokka	R60
Rasitusluokka	XC1
Suunniteltu käyttöikä	50v

TUOTETIEDOT

Betonipeite 1	25mm	Sallittu mittapoikkeama 10mm
Toleranssiluokka	Luokka N (2011)	
Pintakäsittely 1	Valupinta: teräshierto	
Viisteet 1	15x15 merkityissä nurkissa	

VALUTARVIKELUETTELO

PIIR. NUMERO	LKM	MATERIAALI	PINTA-ALA [m2]	MÄÄRÄ	YKS
I-1	1				
		Concrete_Undefined		3.15	m³
		ELEMENTTI PAINO:		7.88	t

MÄÄRÄ		TARVIKKEET
2	kpl	REIKÄ REIKÄ L =1180 100*60
19.96	m	NEOPRENENAUHA 10*20 SHORE 60

KOHDE	
PIIRUSTUKSEN SISÄLTÖ	ELEMENTTIPIIRUSTUS I-1, I-PALKKI
MITTAKAAVAT	1:30 1:80
PIIRT.	
SUUN.	
TARK.	
HYV.	
TYÖNUMERO	
ALANUMERO	
PIIR. NRO.	I-1
S.ALA	RAK
SIVU	1 / 1
PVM	
MUUTOS	

POWERED BY TEKLA A TRIMBLE COMPANY

Tekla Structures